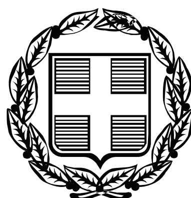


ΕΦΗΜΕΡΙΣ ΤΗΣ ΚΥΒΕΡΝΗΣΕΩΣ

ΤΗΣ ΕΛΛΗΝΙΚΗΣ ΔΗΜΟΚΡΑΤΙΑΣ

ΤΕΥΧΟΣ ΑΝΑΓΚΑΣΤΙΚΩΝ ΑΠΑΛΛΟΤΡΙΩΣΕΩΝ ΚΑΙ ΠΟΛΕΟΔΟΜΙΚΩΝ ΘΕΜΑΤΩΝ **Αρ. Φύλλου 338**

16 Αυγούστου 2010

ΠΕΡΙΕΧΟΜΕΝΑ

ΑΠΟΦΑΣΕΙΣ

ΑΠΟΦΑΣΕΙΣ

Αριθμ. 9149 (1)

Τροποποίηση χωροθέτησης του «Καταφυγίου τουριστικών σκαφών στη θέση «Βόλακας» του Δ.Δ. Καλυβών του Δήμου Αρμένων Ν. Χανίων».

Ο ΥΦΥΠΟΥΡΓΟΣ ΠΟΛΙΤΙΣΜΟΥ ΚΑΙ ΤΟΥΡΙΣΜΟΥ

Έχοντας υπόψη:

1. Τις διατάξεις του Ν. 3270/2004 (ΦΕΚ Α΄ 187) «Αρμοδιότητες του Υπουργείου Τουριστικής Ανάπτυξης και θέματα τουρισμού».
2. Τις διατάξεις του Κεφ. Γ΄ του Ν. 2160/93 (ΦΕΚ 118 Α΄) «Δημιουργία και λειτουργία τουριστικών λιμένων», όπως τροποποιήθηκε και ισχύει.
3. Τις διατάξεις του Π.Δ. 149/19-8-05 (ΦΕΚ Α΄ 211) περί Οργανισμού του Υπουργείου Τουριστικής Ανάπτυξης.
4. Το Π.Δ. 186/6.10.2009 «Συγχώνευση των Υπουργείων Πολιτισμού και Τουριστικής Ανάπτυξης» (ΦΕΚ 213/Α/7-10-2009).
5. Το Π.Δ. 187/7.10.2009 «Διορισμός Υπουργών και Υφυπουργών» (ΦΕΚ 214/Α/7-10- 2009).
6. Το Π.Δ. 15/2010 «Σύσταση Γενικής Γραμματείας Τουρισμού στο Υπουργείο Πολιτισμού και Τουρισμού» (ΦΕΚ 35/Α/1.3.2010).
7. Την αριθμ. 3991/31.3.2010 (ΦΕΚ 116/ΥΟΟΔ/31.3.2010) απόφαση του Πρωθυπουργού και του Υπουργού Πολιτισμού και Τουρισμού για το διορισμό του Γενικού Γραμματέα Τουρισμού του Υπουργείου Πολιτισμού και Τουρισμού.
8. Το Π.Δ. 37/21.5.2010 «Διορισμός Υφυπουργού Πολιτισμού και Τουρισμού» (ΦΕΚ 77/Α/21-5-2010).
9. Την υπ' αρ. 63826/1-7-2010 (Β΄1028/6-7-2010) απόφαση του Πρωθυπουργού και του Υπουργού Πολιτισμού και Τουρισμού για τον καθορισμό αρμοδιοτήτων του Υφυπουργού Γεωργίου Νικητιάδη.
10. Την υπ' αρ. 10165/29-11-04 απόφαση του Υπουργού Τουριστικής Ανάπτυξης περί συγκρότησης της Επιτροπής Τουριστικών Λιμένων όπως έχει τροποποιηθεί με τις υπ' αριθμ. 8672/13-07-05, 6454/26-05-06 και 3158/15-02-08 αποφάσεις και την απόφαση 7226/15-6-10 του Υπουργού Πολιτισμού και Τουρισμού.
11. Το υπ' αρ. πρωτ. 2446/14-06-10 (με αρ. πρωτ. 7206/15-06-10 της Γ.Γ.Τ.) αίτημα του Δήμου Αρμένων για τροποποίηση χωροθέτησης του καταφυγίου τουριστικών σκαφών στη θέση «Βόλακας» του Δ.Δ. Καλυβών του Δήμου Αρμένων Ν. Χανίων.
12. Το υπ' αρ. 237/09-07-10 πρακτικό της Επιτροπής Τουριστικών Λιμένων.
13. Το γεγονός ότι από τις διατάξεις της παρούσας δεν προκαλείται δαπάνη σε βάρος του κρατικού προϋπολογισμού, αποφασίζουμε:

1. Εγκρίνουμε, την τροποποίηση της υπ' αρ. 16984/12-08-08 Υπουργικής Απόφασης (ΦΕΚ 376 ΑΑΠ/22-08-08) χωροθέτησης του καταφυγίου τουριστικών σκαφών στη θέση «Βόλακας» του Δ.Δ. Καλυβών του Δήμου Αρμένων Ν. Χανίων, σύμφωνα με το επισυναπτόμενο σχέδιο με τίτλο «Διάταξη έργων και κτίριο εξυπηρέτησης κοινού» και την τεχνική περιγραφή που αποτελεί αναπόσπαστο μέρος της παρούσας.

Η τροποποίηση αφορά:

Τις διαστάσεις του κτίριου εξυπηρέτησης κοινού, το οποίο θα είναι 120 $μ^2$ (8.00 μ Χ 15.00 μ), ενώ με την υπ' αρ. 16984/12-08-08 Υ.Α ήταν 50 $μ^2$ (5 μ Χ 10 μ).

Τη θέση του κτίριου εξυπηρέτησης κοινού, όπου με την παρούσα απόφαση προβλέπεται να κατασκευαστεί πλησίον του κόμβου εισόδου, ώστε να εξυπηρετεί και να βελτιώνει την εύρυθμη λειτουργία του εν λόγω καταφυγίου.

Όλες οι εγκρίσεις που απαιτούνται για την υλοποίηση των έργων, να προσαρμοστούν στην παρούσα Υπουργική Απόφαση.


Κατά τα λοιπά ισχύει η υπ' αρ. 16984/12-08-08 Υπουργική απόφαση χωροθέτησης.

Η απόφαση αυτή να δημοσιευθεί στην Εφημερίδα της Κυβερνήσεως.

Αθήνα, 23 Ιουλίου 2010

Ο ΥΦΥΠΟΥΡΓΟΣ

ΓΕΩΡΓΙΟΣ ΝΙΚΗΤΙΑΔΗΣ

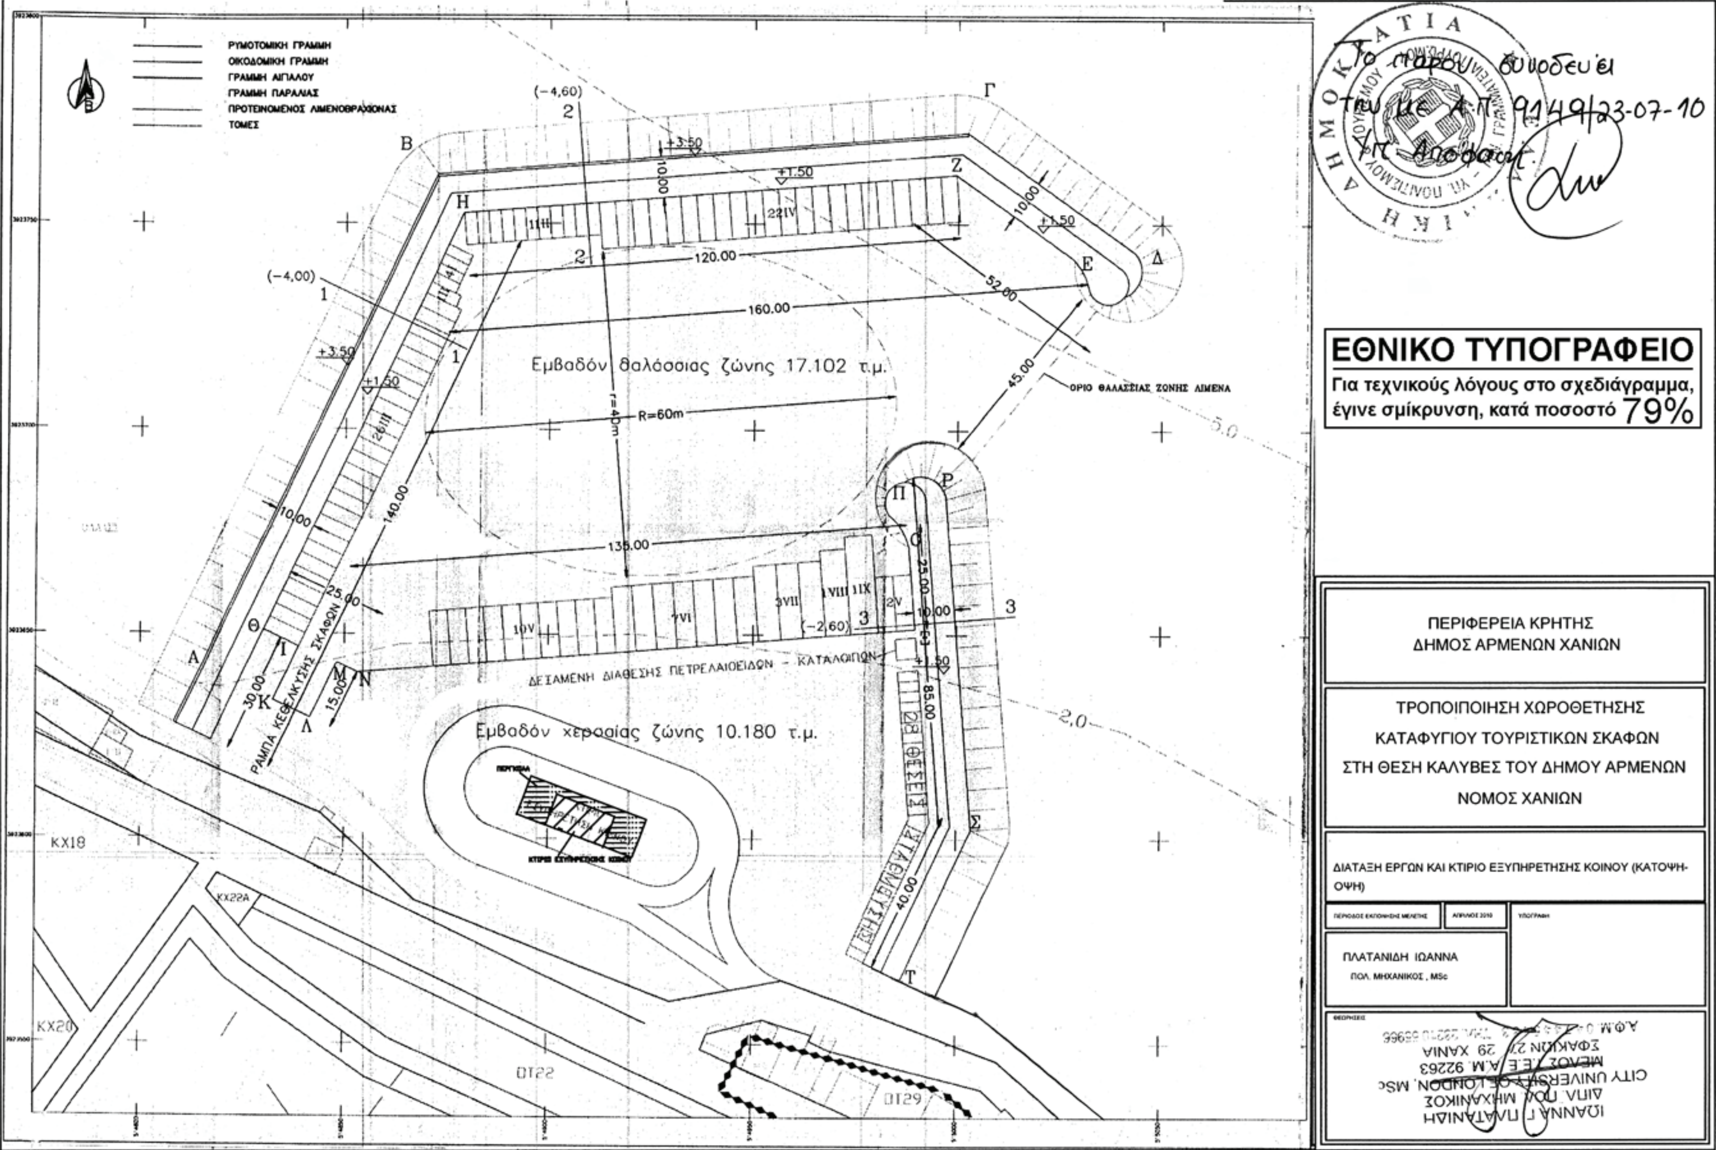
ΕΘΝΙΚΟ ΤΥΠΟΓΡΑΦΕΙΟ
Για τεχνικούς λόγους στο σχεδιάγραμμα, έγινε σμίκρυνση, κατά ποσοστό 79%
ΠΕΡΙΦΕΡΕΙΑ ΚΡΗΤΗΣ
ΔΗΜΟΣ ΑΡΜΕΝΩΝ ΧΑΝΙΩΝ
ΤΡΟΠΟΠΟΙΗΣΗ ΧΩΡΟΘΕΤΗΣΗΣ
ΚΑΤΑΦΥΓΙΟΥ ΤΟΥΡΙΣΤΙΚΩΝ ΣΚΑΦΩΝ
ΣΤΗ ΘΕΣΗ ΚΑΛΥΒΕΣ ΤΟΥ ΔΗΜΟΥ ΑΡΜΕΝΩΝ
ΝΟΜΟΣ ΧΑΝΙΩΝ
ΔΙΑΤΑΞΗ ΕΡΓΩΝ ΚΑΙ ΚΤΙΡΙΟ ΕΞΥΠΗΡΕΤΗΣΗΣ ΚΟΙΝΟΥ (ΚΑΤΟΨΗ-ΟΨΗ)
ΠΛΑΤΑΝΙΔΗ ΙΩΑΝΝΑ
ΠΟΛ. ΜΗΧΑΝΙΚΟΣ, MSc
ΙΩΑΝΝΑ Γ. ΠΛΑΤΑΝΙΔΗ
ΔΙΠΛ. ΠΟΛ. ΜΗΧΑΝΙΚΟΣ
CITY UNIVERSITY OF LONDON, MSc
ΜΕΛΟΣ Τ.Ε.Ε. Α.Μ. 92263
ΣΦΑΚΙΩΝ 27 29 ΧΑΝΙΑ
ΟΡΙΟ ΘΑΛΑΣΣΙΑΣ ΖΩΝΗΣ ΛΙΜΕΝΑ
Εμβαδόν θαλάσσιας ζώνης 17.102 τ.μ.
Εμβαδόν χερσαίας ζώνης 10.180 τ.μ.
ΔΕΞΑΜΕΝΗ ΔΙΑΘΕΣΗΣ ΠΕΤΡΕΛΑΙΟΕΙΔΩΝ - ΚΑΤΑΛΟΙΠΩΝ
ΡΑΜΠΑ ΚΑΘΕΛΚΥΣΗΣ ΣΚΑΦΩΝ
28 ΘΕΣΕΙΣ ΣΤΑΘΜΕΥΣΗΣ
R=60m
r=40m
ΡΥΜΟΤΟΜΙΚΗ ΓΡΑΜΜΗ
ΟΙΚΟΔΟΜΙΚΗ ΓΡΑΜΜΗ
ΓΡΑΜΜΗ ΑΙΓΙΑΛΟΥ
ΓΡΑΜΜΗ ΠΑΡΑΛΙΑΣ
ΠΡΟΤΕΙΝΟΜΕΝΟΣ ΛΙΜΕΝΟΒΡΑΧΙΟΝΑΣ
ΤΟΜΕΣ

Αριθμ. 1159 (2)

Διορθώσεις ασυμφωνιών: α) στα Ο.Τ. 204Α και 204Β, β) στο Ο.Τ. 193Α και γ) στα Ο.Τ. 87 και 88 του εγκεκριμένου ρυμοτομικού σχεδίου Έδεσσας.

Ο ΝΟΜΑΡΧΗΣ ΠΕΛΛΑΣ

Έχοντας υπόψη:

1.- Τις διατάξεις του Π.Δ.30/96 (ΦΕΚ 21 Α/96) «Κώδικας Νομαρχιακής Αυτ/σης», όπως τροποποιήθηκε και ισχύει.

2.- Την αριθμ. 40/23-4-2008 (ΦΕΚ 1711 Β/26-8-08) απόφαση του Ν.Σ. Πέλλας.

3.- Την αριθ. 100/ΔΙΟΙΚ/29/8-1-2010 (Β΄ 58/26-01-2010) απόφαση του Νομάρχη Πέλλας «Μεταβίβαση Αρμοδιοτήτων στους Αντινομάρχες».

4.- Τις διατάξεις του από 17-7-23 Ν.Δ. «περί σχεδίων πόλεων και κωμών του Κράτους», όπως τροποποιήθηκε και συμπληρώθηκε μεταγενέστερα.

5.- Τις διατάξεις του Ν. 1337/1983 (ΦΕΚ 33 Α) «Οικιστικός Νόμος», όπως τροποποιήθηκε και συμπληρώθηκε μεταγενέστερα.

6.- Τις διατάξεις του Ν. 1577/1985 (ΦΕΚ 210 Α) «περί ΓΟΚ», όπως τροποποιήθηκε και συμπληρώθηκε μεταγενέστερα.

7.- Τις διατάξεις του Π.Δ. 18.10.1925 «περί τρόπου διορθώσεως ασυμφωνιών μεταξύ του εγκεκριμένου σχεδίου και του επί του εδάφους εφαρμοσθέντος σε συνδυασμό με το άρθρο 2 του από 10.5.1958 διατάγματος (ΦΕΚ 98 Α/58).

8.- Τις διατάξεις του άρθρου 90 του π.δ. 63/2005, «Κωδικοποίηση της νομοθεσίας για την κυβέρνηση και τα κυβερνητικά όργανα» (Α΄ 98).

9.- Την αριθ. ΕΠΑ 31/19-7-91 (ΦΕΚ 618 Δ/91) απόφαση Νομάρχη Πέλλας «Αναθεώρηση εγκεκριμένου σχεδίου Δήμου Έδεσσας».

10.- Την αριθ. 50631/16-5-97 (ΦΕΚ 503 Δ/97) απόφαση «Αναθεώρηση εγκεκριμένου ρυμοτομικού σχεδίου Έδεσσας για τροποποίηση των ρυμοτομικών και οικοδομικών γραμμών».

11.- Τις αριθ. 23/2010 και 75/2010 αποφάσεις Δημοτικού Συμβουλίου Έδεσσας.

12.- Τη γνωμοδότηση του Συμβουλίου Χ.Ο.Π. Ν.Α. Πέλλας (Πρακτικό 2ο της 16/06/2010, πράξη 6) και το τοπογραφικό διάγραμμα κλίμακας 1:200 που τη συνοδεύει.

13.- Τη γνωμοδότηση του Συμβουλίου Χ.Ο.Π. Ν.Α. Πέλλας (Πρακτικό 2ο της 16/06/2010, πράξη 7) και το τοπογραφικό διάγραμμα κλίμακας 1:200 που τη συνοδεύει.

14.- Τη γνωμοδότηση του Συμβουλίου Χ.Ο.Π. Ν.Α. Πέλλας (Πρακτικό 2ο της 16/06/2010, πράξη 10) και το τοπογραφικό διάγραμμα κλίμακας 1:200 που τη συνοδεύει.

15.- Το γεγονός ότι με τις προτεινόμενες διορθώσεις ασυμφωνίας δεν μεταβάλλεται η γενική διάταξη του εγκεκριμένου σχεδίου, αλλά περιορίζεται σε απλή διευθέτηση οικοδομικής γραμμής, χωρίς να μεταβάλλονται οικοδομήσιμα οικόπεδα σε μη και ότι οι διορθώσεις, όπως προτείνονται αποβαίνουν σε όφελος της κυκλοφορίας, αποφασίζουμε:

Εγκρίνονται οι διορθώσεις ασυμφωνίας του εγκεκριμένου ρυμοτομικού σχεδίου Έδεσσας:

α) Σε πεζόδρομο κάθετο στην οδό Δράμας στο Ο.Τ. 204Β,

β) Στην οδό Εγνατίας κατά μήκος του Ο.Τ. 193Α και

γ) Στην οδό Πτολεμαίων κατά μήκος των Ο.Τ. 87 και 88, τα οποία βρίσκονται εκατέρωθεν αυτής της οδού,

όπως οι ρυθμίσεις αυτές φαίνονται στα συνημμένα στην παρούσα απόφαση και θεωρημένα από την Δ/ντρια της Δ/νσης Πολεοδ/κού Σχεδ/σμού - Οικισμού και Χωρ/ξίας Ν.Α. Πέλλας με την, από 23 Ιουλίου 2010 πράξη, πρωτότυπα τοπογραφικά διαγράμματα σε κλίμακα 1:200 των οποίων αντίτυπα δημοσιεύονται μαζί με την απόφαση αυτή και αποτελεί αναπόσπαστο τμήμα της.

Η απόφαση αυτή να δημοσιευθεί στην Εφημερίδα της Κυβερνήσεως.

Έδεσσα, 23 Ιουλίου 2010

Ο Αντινομάρχης
ΣΩΤ. ΚΕΧΑΓΙΑΣ

ΕΘΝΙΚΟ ΤΥΠΟΓΡΑΦΕΙΟ
Για τεχνικούς λόγους στο σχεδιάγραμμα, έγινε σμίκρυνση, κατά ποσοστό 41%

Ν. Α. ΠΕΛΛΑΣ
Συνεδρίαση 2 Πράξη 6
ΓΝΩΜΟΔΟΤΗΣΗ
Ομόφωνα σύμφωνα με την εισήγηση
Έδεσσα 16-6-10
Ο Πρόεδρος Τα Μέλη
Π. Αυγερινός
Σ. Τσιρονίκας
Γ. Σαμαρέντζης
Χ. Παπαδόπουλος
Σ. Κυριαζής

ΣΥΝΤΕΤΑΓΜΕΝΕΣ ΚΟΡΥΦΩΝ Ο.Τ 204Β

T1	X=311710.443	Y=755287.423
T2	X=311712.700	Y=755267.123
T3	X=311703.683	Y=755265.904
T4	X=311699.016	Y=755261.071
T5	X=311689.422	Y=755258.379
T6	X=311684.351	Y=755259.483
T7	X=311676.287	Y=755262.071
T8	X=311673.015	Y=755263.526
T9	X=311667.559	Y=755267.771
T10	X=311665.915	Y=755272.305
T11	X=311705.538	Y=755290.216

ΝΕΕΣ ΣΥΝΤΕΤΑΓΜΕΝΕΣ ΚΟΡΥΦΩΝ

T12	X=311700.295	Y=755264.832
T13	X=311701.086	Y=755262.726

Ο.Τ.203
Ο.Τ.204Β
Ο.Τ.204Α
Ο.Τ.210
Καποδιστρίου
Δράμας
Οδός
Πεζόδρομος
Κληρονόμοι Γεωργίου Βλαδοβίτη
Μαμαλίδου Όλγα
πράξη 5/84
Σ788
Σ781
Σ786
T1 T2 T3 T4 T5 T6 T7 T8 T9 T10 T11 T12 T13
α β γ
8.00
3.00
6.00
1/Κ
2/Κ
4/Π
1/Π
311660
311680
311700
311720
755300
755280
755260
755240
Υπο Κατασκευη

ΝΟΜΑΡΧΙΑΚΗ ΑΥΤΟΔΙΟΙΚΗΣΗ ΠΕΛΛΑΣ
ΔΙΕΥΘΥΝΣΗ ΠΟΛΕΟΔΟΜΙΚΟΥ ΣΧΕΔΙΑΣΜΟΥ ΟΙΚΙΣΜΟΥ ΚΑΙ ΧΩΡΟΤΑΞΙΑΣ
ΤΜΗΜΑ ΠΟΛΕΟΔΟΜΙΑΣ ΕΔΕΣΣΑΣ

ΤΟΠΟΓΡΑΦΙΚΟ ΔΙΑΓΡΑΜΜΑ
ΚΛΙΜΑΚΑΣ 1:200

——— προτεινόμενη Ο.Γ.
— — — καταργούμενη Ο.Γ.


Το διάγραμμα αυτό συνοδεύει την αριθμ. 1159/23-7-2010 απόφαση Νομάρχη Πέλλας που αφορά «Διόρθωση ασυμφωνίας του ρυμοτομικού Σχεδίου Δήμου Έδεσσας Ν.Πέλλας στα Ο.Τ.204Β και 204Α»

ΕΔΕΣΣΑ, 23 ΙΟΥΛΙΟΥ 2010


Ο ΣΥΝΤΑΞΑΣ
Θ.ΔΑΝΙΗΛΙΔΗΣ
Μηχ.ΠΕ1 με Δ'βο

ΘΕΩΡΗΘΗΚΕ
Ε.Ν.
Η Δ/ντρια Δ/σης Πολ/κού Σχεδ/σμού – Οικισμού και Χωρ/ξίας
Ν.Α.Πέλλας
ΑΝΔΡΕΑΔΟΥ ΠΑΡΘΕΝΑ
Μηχ.ΠΕ4 με Α΄βο

Τεχνικό Γραφείο Π.ΠΟΛΥΧΡΟΝΙΑΔΗ – Ν.ΙΣΙΔΩΡΙΔΟΥ Πατριαρχου Γρηγοριου του Ε 36 Τηλ. 24.245 ΕΔΕΣΣΑ

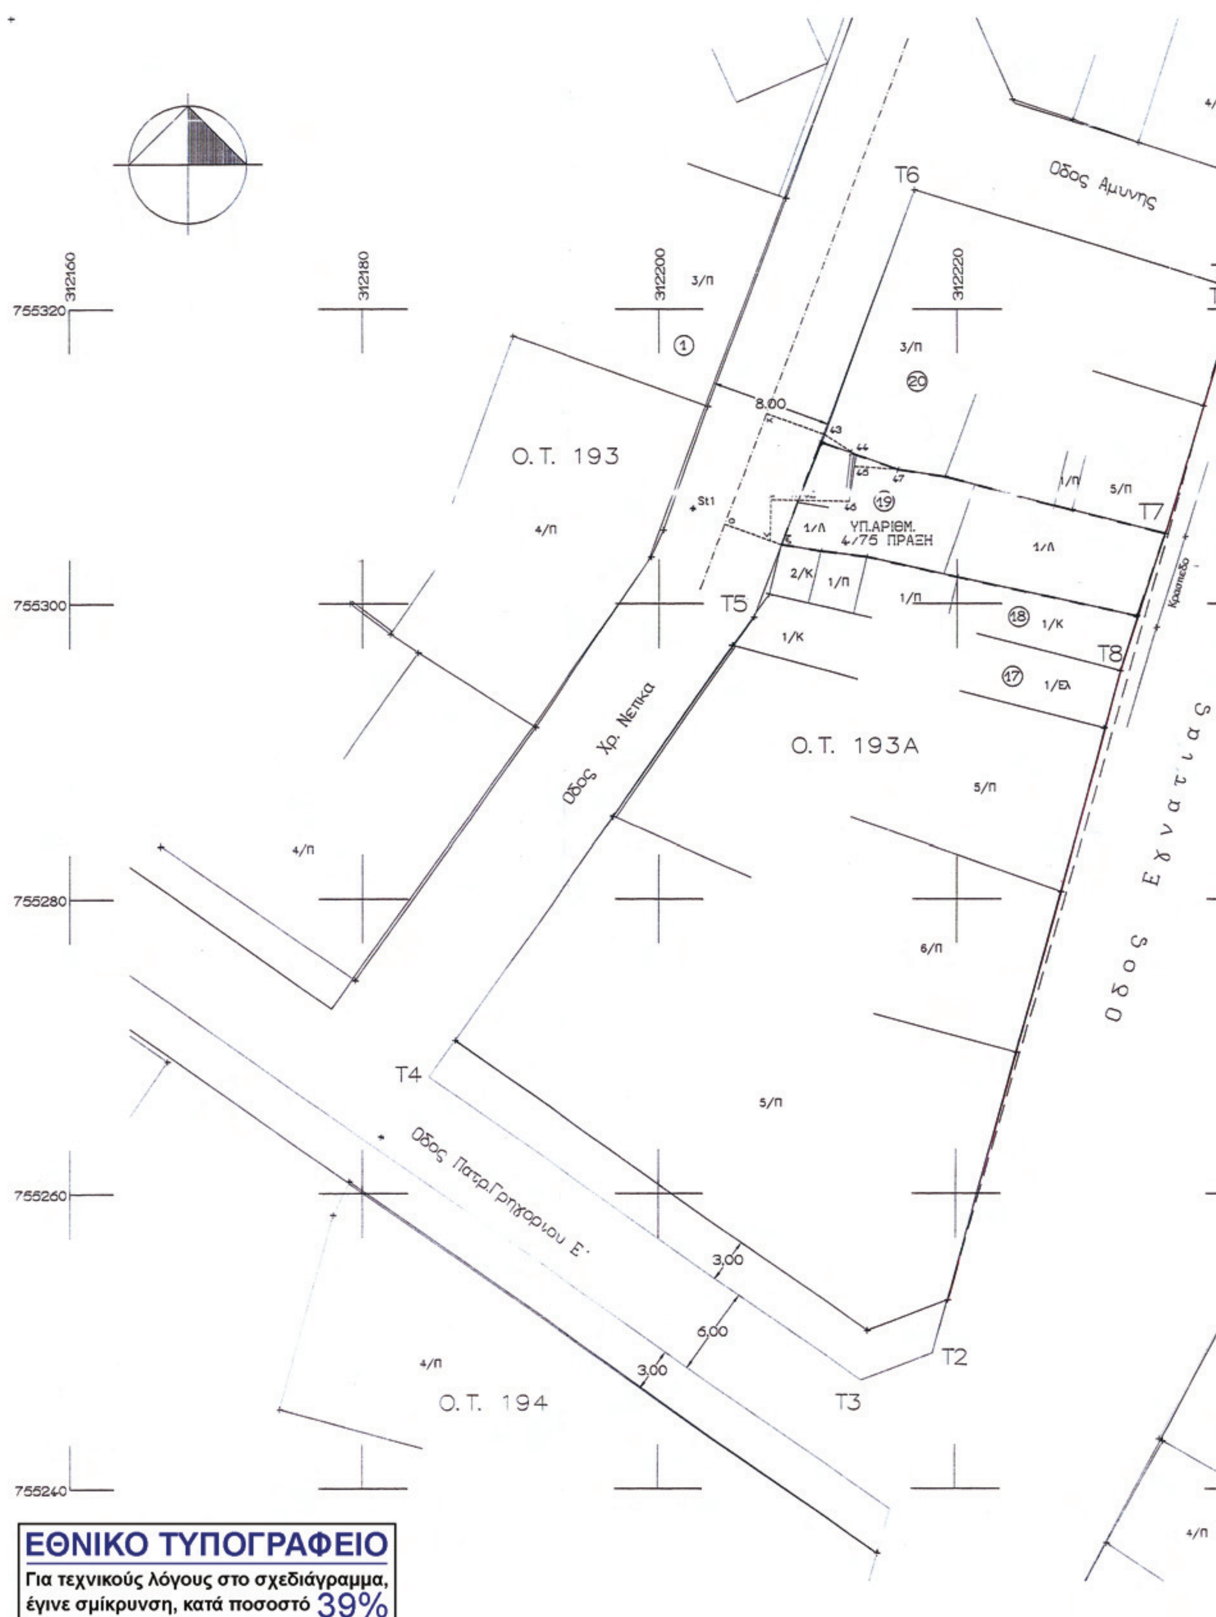

ΕΘΝΙΚΟ ΤΥΠΟΓΡΑΦΕΙΟ
Για τεχνικούς λόγους στο σχεδιάγραμμα, έγινε σμίκρυνση, κατά ποσοστό 39%

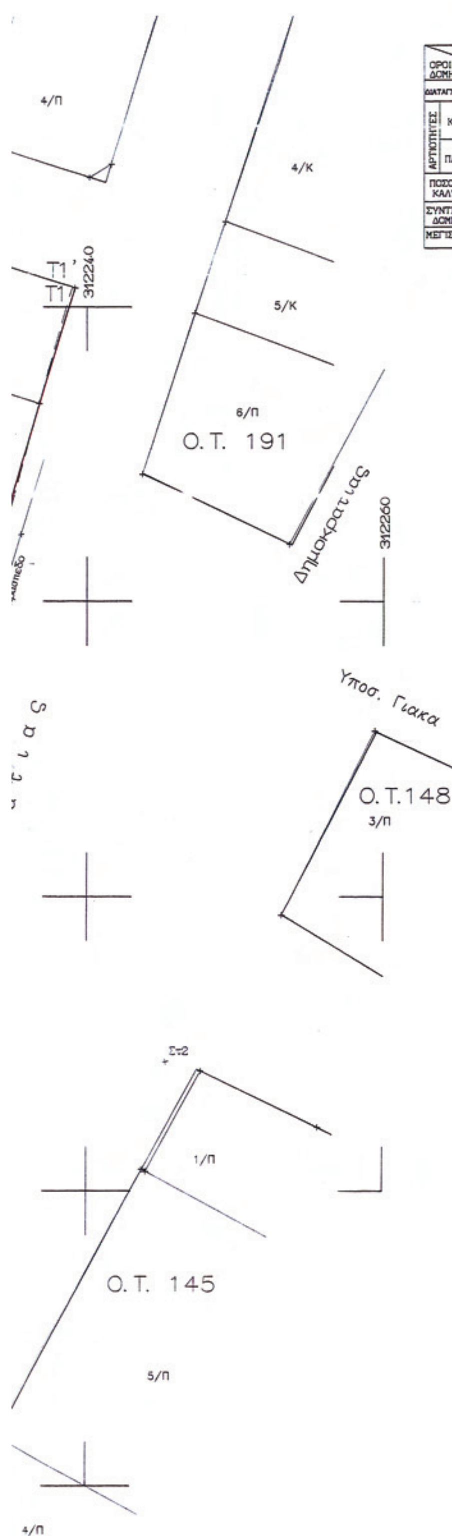

ΤΟΜΕΑΣ / ΟΡΟΙ ΔΟΜΗΣΗΣ		Β ΔΗΜΟΣ ΕΔΕΣΣΑΣ	ΠΑΡΑΤΗΡΗΣΕΙΣ
ΔΙΑΤΑΓΜΑ ΡΥΜΟΤΟΜΙΑΣ		ΑΠΟΦΑΣΗ ΝΟΜΑΡΧΗ ΠΕΛΛΑΣ Σ.Π.Α. 31/19-7-1991 (ΦΕΚ 518 Δ'/17-9-1990	
ΑΡΤΙΟΤΗΤΕΣ	ΚΑΝΟΝΑΣ	10-200	
	ΠΑΡΕΚΚΛΙΣΗ	8-100 πριν ΓΟΚ 85 η όπως παρεκκλίθηκαν	
ΠΟΣΟΣΤΟ ΚΑΛΥΨΗΣ		70 %	ΓΟΚ 85
ΣΥΝΤΕΛΕΣΤΗΣ ΔΟΜΗΣΗΣ		2.1	
ΜΕΓΙΣΤΟ ΥΨΟΣ		18.50μ	

ΣΥΝΤΕΤΑΓΜΕΝΕΣ ΚΟΡΥΦΩΝ Ο.Τ. 193Α

	X	Y
T1 :	X=312238.99	Y=755321.34
T2 :	X=312218.46	Y=755249.17
T3 :	X=312213.62	Y=755247.33
T4 :	X=312184.40	Y=755267.92
T5 :	X=312206.38	Y=755299.08
T6 :	X=312217.15	Y=755328.08

ΣΥΝΤΕΤΑΓΜΕΝΕΣ ΝΕΩΝ ΚΟΡΥΦΩΝ Ο.Τ. 193Α

	X	Y
T1' :	X=312239.17	Y=755321.28
T7 :	X=312234.06	Y=755304.76
T8 :	X=312230.99	Y=755295.45

——— προτεινόμενη
– – – – – καταργούμενη

ΣΥΜΒΟΥΛΙΟ [illegible]
Συνεδρίαση 2 7 [illegible]
16-6-10
Ο Πρόεδρος Τα Μέλη
Σ. Κυριαζής
Γ. Σαμαρτζίδης
Π. Ανδρεάδα
Ν. Αργυρός
Χ. Παπαζόπουλος

ΝΟΜΑΡΧΙΑΚΗ ΑΥΤΟΔΙΟΙΚΗΣΗ ΠΕΛΛΑΣ
ΔΙΕΥΘΥΝΣΗ ΠΟΛΕΟΔΟΜΙΚΟΥ ΣΧΕΔΙΑΣΜΟΥ
ΟΙΚΙΣΜΟΥ ΚΑΙ ΧΩΡΟΤΑΞΙΑΣ
ΤΜΗΜΑ ΠΟΛΕΟΔΟΜΙΑΣ ΕΔΕΣΣΑΣ

ΤΟΠΟΓΡΑΦΙΚΟ ΔΙΑΓΡΑΜΜΑ
ΚΛΙΜΑΚΑΣ 1:200

Το διάγραμμα αυτό συνοδεύει την αριθμ. 1159/23-7-2010 απόφαση Νομάρχη Πέλλας που αφορά «Διόρθωση ασυμφωνίας του ρυμοτομικού Σχεδίου Δήμου Έδεσσας Ν.Πέλλας στο Ο.Τ.193Α»

Ο ΣΥΝΤΑΞΑΣ **ΕΔΕΣΣΑ, 23 ΙΟΥΛΙΟΥ 2010**

Θ.ΔΑΝΙΗΛΙΔΗΣ
Μηχ.ΠΕ1 με Δ'βο

ΘΕΩΡΗΘΗΚΕ
Ε.Ν.
Η Δ/ντρια Δ/σης Πολ/κού Σχεδ/σμού – Οικισμού και Χωρ/ξίας Ν.Α.Πέλλας
ΑΝΔΡΕΑΔΟΥ ΠΑΡΘΕΝΑ
Μηχ.ΠΕ4 με Α'βο

ΕΛΛΗΝΙΚΗ ΔΗΜΟΚΡΑΤΙΑ ΝΟΜΑΡΧΙΑΚΗ ΑΥΤΟΔΙΟΙΚΗΣΗ



ΕΘΝΙΚΟ ΤΥΠΟΓΡΑΦΕΙΟ
Για τεχνικούς λόγους στο σχεδιάγραμμα, έγινε σμίκρυνση, κατά ποσοστό 39%

ΟΤ 79

Ο.Τ.98

Οδος Καραμητσου

Ποταμι

ΟΤ 89

Πεζοδρομος

Οδος Πτολεμαιων

Ο.Τ.90

Μαργαριτη

ΟΤ 91

- - - - - - - - ΚΑΤΑΡΓΟΥΜΕΝΗ ΟΙΚΟΔΟΜΙΚΗ ΓΡΑΜΜΗ

———————— ΠΡΟΤΕΙΝΟΜΕΝΗ ΟΙΚΟΔΟΜΙΚΗ ΓΡΑΜΜΗ

ΣΥΝΤΕΤΑΓΜΕΝΕΣ ΚΟΡΥΦΩΝ Ο.Τ. 88

T1 : X=312225.03 Y=755683.98
T2 : X=312276.09 Y=755701.25
T3 : X=312283.55 Y=755668.45
T4 : X=312200.54 Y=755661.63
T5 : X=312200.44 Y=755683.95

ΣΥΝΤΕΤΑΓΜΕΝΕΣ ΝΕΩΝ ΚΟΡΥΦΩΝ Ο.Τ. 88

T3΄: X=312283.14 Y=755670.26

ΣΥΝΤΕΤΑΓΜΕΝΕΣ ΚΟΡΥΦΩΝ Ο.Τ. 87

T1 : X=312272.17 Y=755661.50
T2 : X=312268.71 Y=755626.35
T3 : X=312200.69 Y=755626.13
T4 : X=312200.56 Y=755655.61

ΣΥΝΤΕΤΑΓΜΕΝΕΣ ΝΕΩΝ ΚΟΡΥΦΩΝ Ο.Τ. 87

T1΄: X=312272.33 Y=755663.10

Συνοδεύει την αριθμ. 75/2010 Απόφαση ΕΣ-660 ΔΗΜΑΡΧΟΣ

ΣΟΝΤΡΑΣ

ΣΥΜΒΟΥΛΙΟ Χ.Ο.Π.
Ν. Α. ΠΕΛΛΑΣ
Συνεδρίαση 2 Πράξη 10
ΓΝΩΜΟΔΟΤΗΣΗ
Ομόφωνα - σύμφωνα με την εισήγηση
Έδεσσα 16-6-2010
Ο Πρόεδρος Τα Μέλη
Ν.Αργυρ..
Π.Αυ... Σ.Τ... Σ.Υ... Χ.Παπαδόπουλος

Συνοδεύει το αριθ. 809/10-5-2010 έγγραφο του Γρ. Πολεοδομίας (Ε 3666α)

ΔΑΝΙΗΛΙΔΗΣ ΘΕΟΔΩΡΟΣ

ΝΟΜΑΡΧΙΑΚΗ ΑΥΤΟΔΙΟΙΚΗΣΗ ΠΕΛΛΑΣ
ΔΙΕΥΘΥΝΣΗ ΠΟΛΕΟΔΟΜΙΚΟΥ ΣΧΕΔΙΑΣΜΟΥ
ΟΙΚΙΣΜΟΥ ΚΑΙ ΧΩΡΟΤΑΞΙΑΣ
ΤΜΗΜΑ ΠΟΛΕΟΔΟΜΙΑΣ ΕΔΕΣΣΑΣ

ΤΟΠΟΓΡΑΦΙΚΟ ΔΙΑΓΡΑΜΜΑ
ΚΛΙΜΑΚΑΣ 1:200

———— προτεινόμενη
- - - - - καταργούμενη

Το διάγραμμα αυτό συνοδεύει την αριθμ. 1159/23-7-2010 **απόφαση Νομάρχη Πέλλας που αφορά «Διόρθωση ασυμφωνίας του ρυμοτομικού Σχεδίου Δήμου Έδεσσας Ν.Πέλλας στα Ο.Τ.88** και 87»

Ο ΣΥΝΤΑΞΑΣ

Θ.ΔΑΝΙΗΛΙΔΗΣ
Μηχ.ΠΕ1 με Δ'βο

ΕΔΕΣΣΑ, 23 **ΙΟΥΛΙΟΥ 2010**

Θ Ε Ω Ρ Η Θ Η Κ Ε
Ε.Ν.
Η Δ/ντρια Δ/σης Πολ/κού
Σχεδ/σμού – Οικισμού και Χωρ/ξίας
Ν.Α.Πέλλας

ΑΝΔΡΕΑΔΟΥ ΠΑΡΘΕΝΑ
Μηχ.ΠΕ4 με Α΄βο



ΑΠΟ ΤΟ ΕΘΝΙΚΟ ΤΥΠΟΓΡΑΦΕΙΟ
ΚΑΠΟΔΙΣΤΡΙΟΥ 34 * ΑΘΗΝΑ 104 32 * ΤΗΛ. 210 52 79 000 * FAX 210 52 21 004
ΗΛΕΚΤΡΟΝΙΚΗ ΔΙΕΥΘΥΝΣΗ: http://www.et.gr – e-mail: webmaster.et@et.gr